



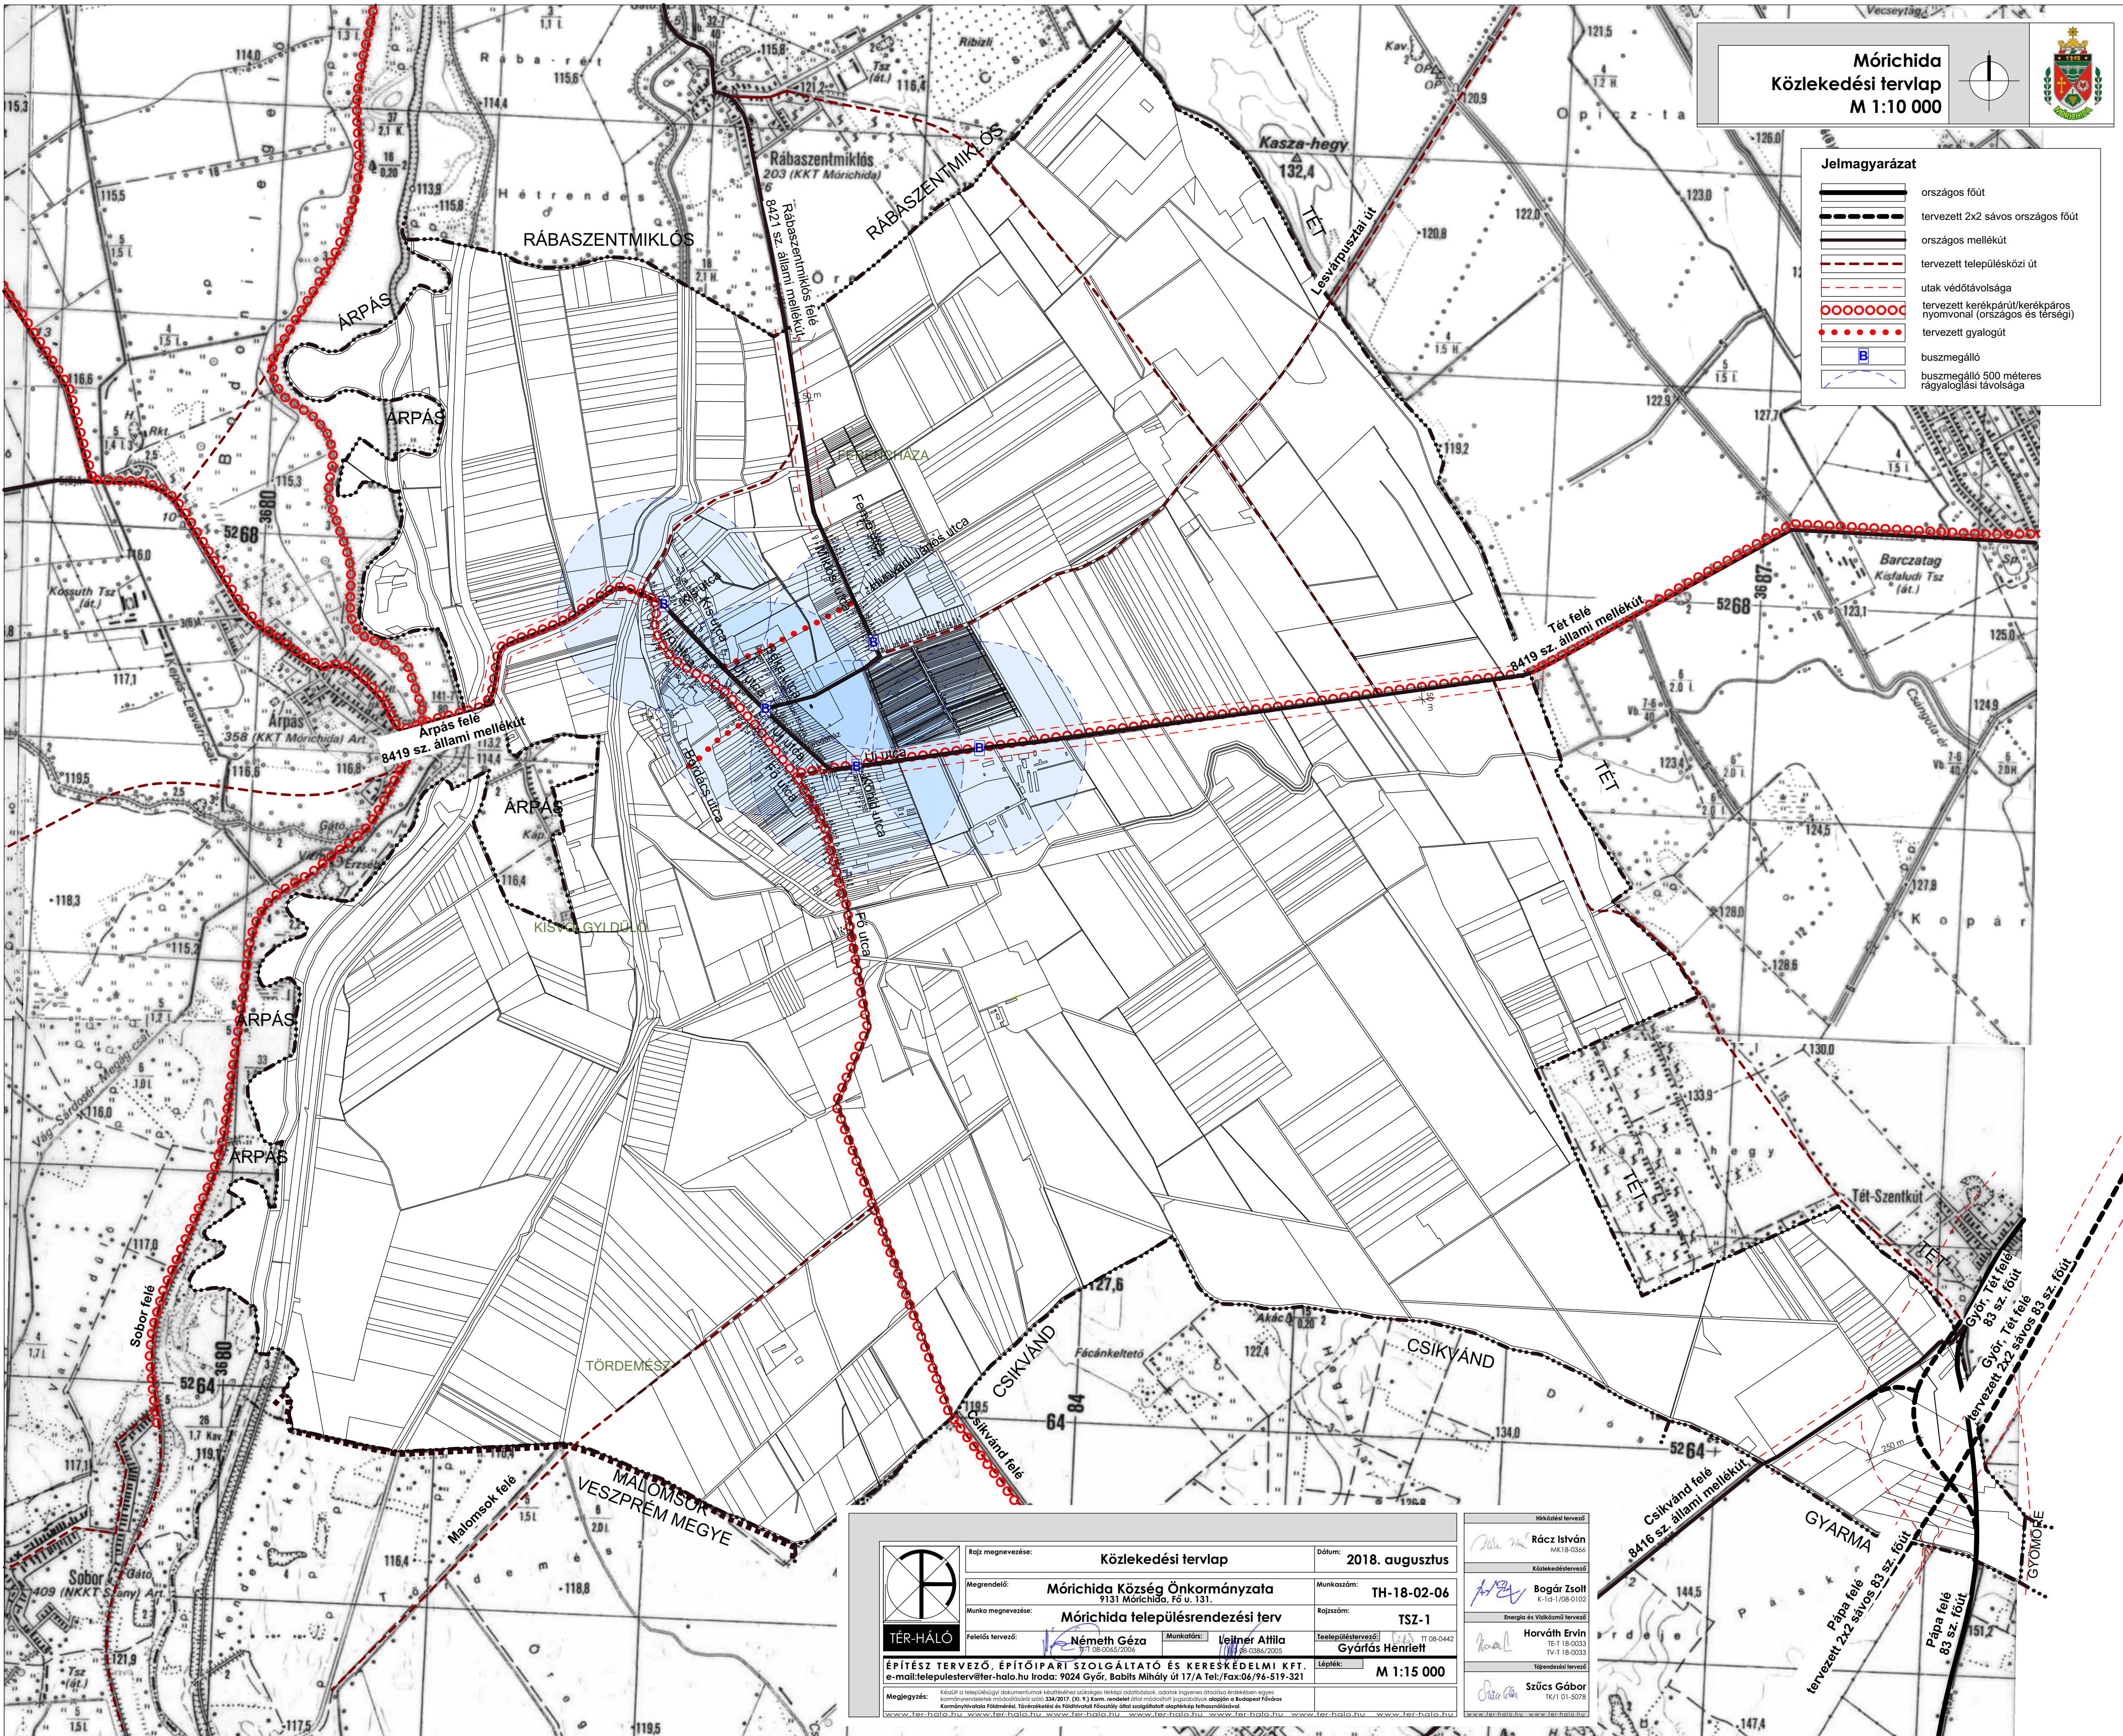

Mórchida
Közlekedési tervlap
M 1:10 000

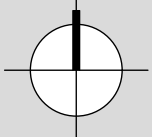

Jelmagyarázat



országos főút



tervezett 2x2 sávós országos főút



országos mellékút



tervezett településközi út




utak védőtávolsága




tervezett kerékpárút/kerékpáros nyomvonal (országos és térségi)




tervezett gyalogút

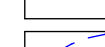

buszmegálló

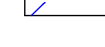

buszmegálló 500 méteres rágaloglási távolsága

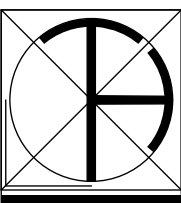

TÉR-HÁLÓ

Rajz megnevezése:**Közlekedési tervlap**

Megrendelő:**Mórchida Község Önkormányzata**
9131 Mórchida, Fő u. 131.

Munka megnevezése:**Mórchida településrendezési terv**

Feladatok tervezője:**Németh Géza**

Munkatárs:**Leliner Anikó**

ÉPÍTÉSZ TERVEZŐ, ÉPÍTŐIPARI SZOLGÁLTATÓ ÉS KERESKEDELMI KFT.
e-mail:telepulester@ter-halo.hu Iroda: 9024 Győr, Babits Mihály út 17/A Tel./Fax:06/96-519-321

Megjegyzés:Készült a települési dokumentumok készítéséhez szükséges térképi adatbázisok, adatok ingyenes átadására érdekében egyes kormányrendelettel módosított 334/2017. (XII. 1.) Korm. rendelet által módosított jogszabályok alapján a Budapesti Főváros Kormányhivatala Földmérési, Tervezési és Építészeti Központ által szolgáltatott alapadatok felhasználásával.

Dátum:**2018. augusztus**

Munkaszám:**TH-18-02-06**

Rajzszám:**TSZ-1**

Településtervező:**TT 08-0442 Gyűrűs Henriett**

Lépték:**M 1:15 000**


Nikolaus tervező



Rácz István
MK18-0366
Közlekedéstervező



Bogár Zsolt
K-14-1/08-0102
Közlekedéstervező

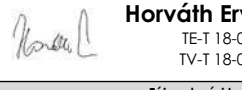

Horváth Ervin
TE118-0033
TV118-0033
Tervező és Viskolmányi tervező



Szűcs Gábor
TK1/01-3078
Tervező